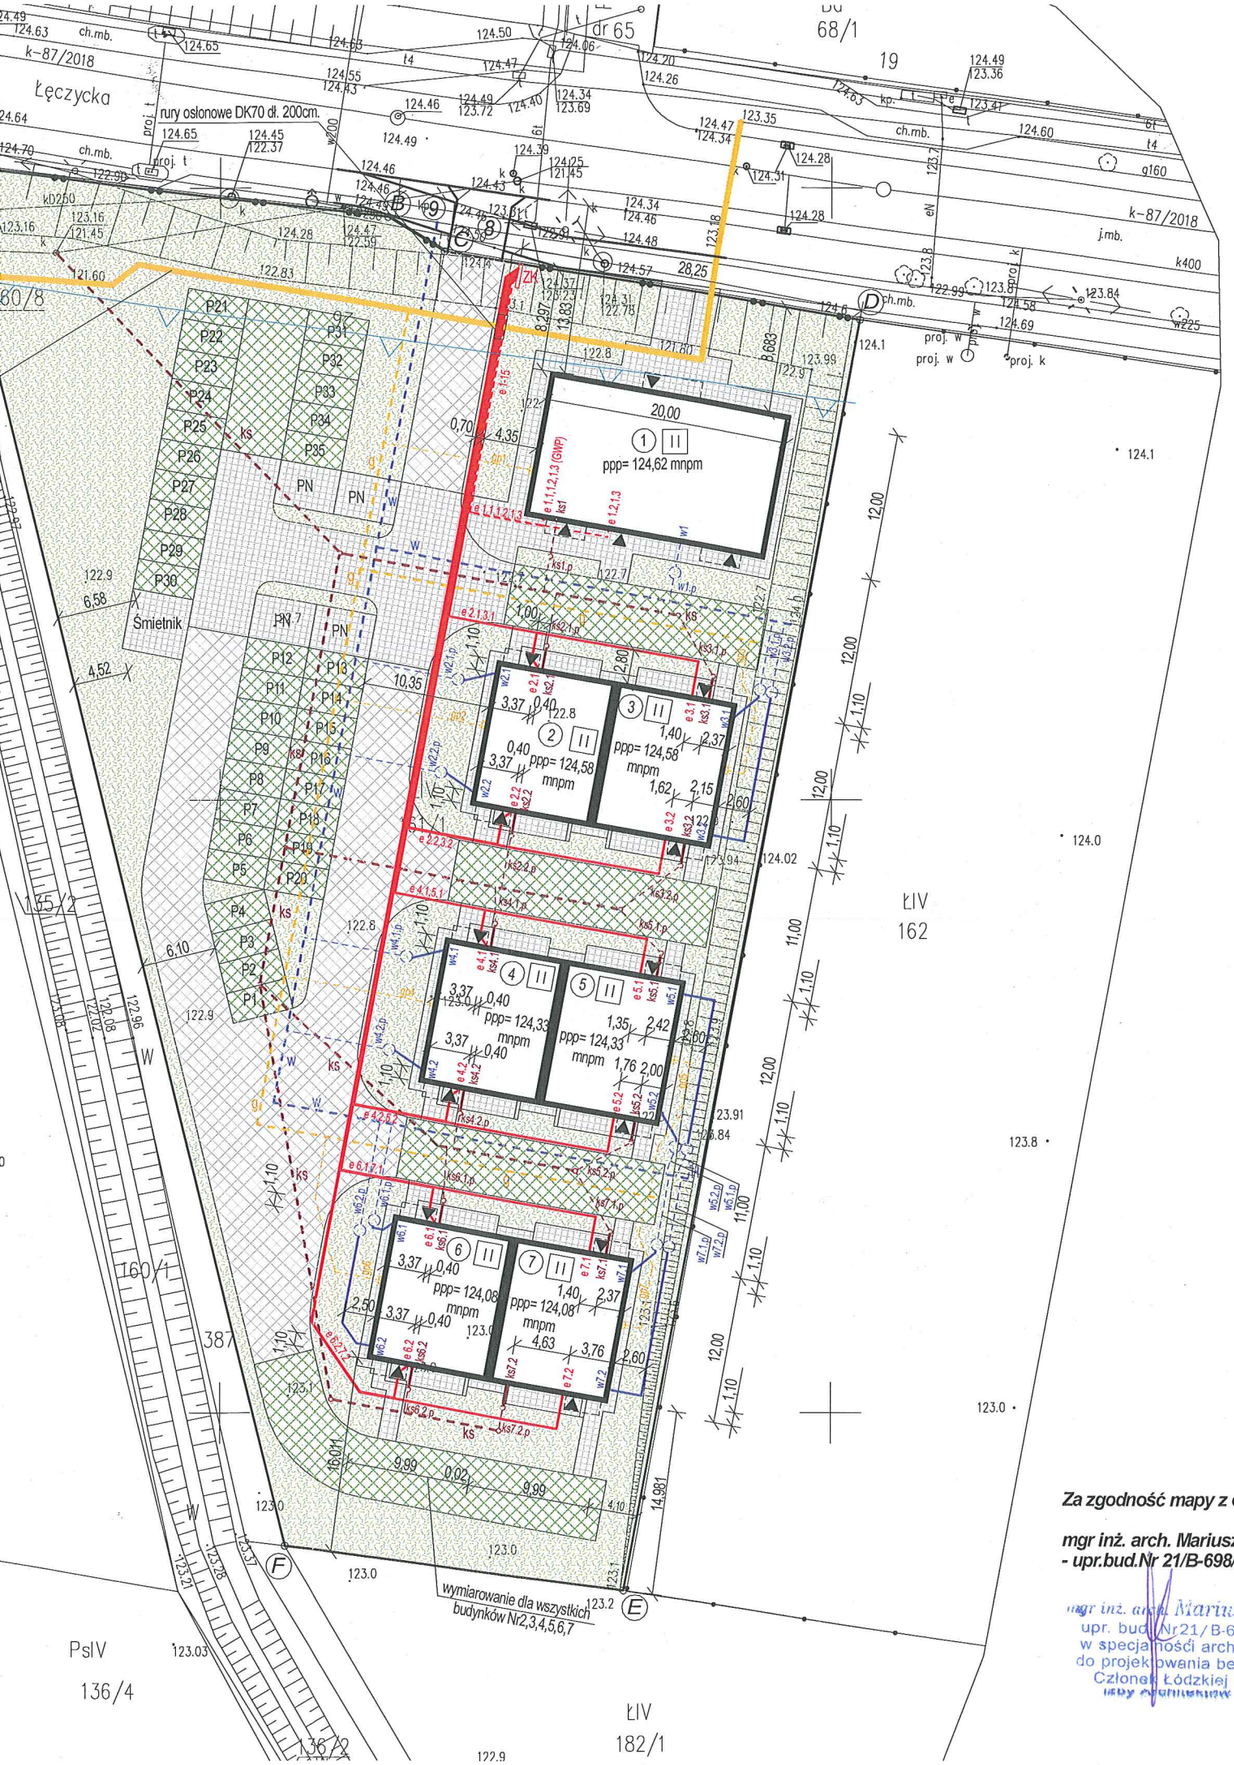

Za zgodność mapy z oryginałem:

mgr inż. arch. Mariusz Kuzański,
- upr.bud.Nr 21/B-698/ŁOIA/07

mgr inż. arch. Mariusz Kuzański
upr. bud. Nr 21/B-698/ŁOIA/07
w specjalności architektonicznej
do projektowania bez ograniczeń
Członek Łódzkiej Okręgowej
Izby Architektów Nr 0671

OBJAŚNIENIA:

A,...-...G,A	Dz. 161/1 w obr. O-4 przy ul.Łęczyckiej 26 w Ozorkowie
①	Proj. budynek usługowo-mieszkalny - nie objęty niniejszym projektem
②	Proj. bud. mieszk. jednorodzinny Nr 2 z lokalami mieszkalnymi Nr 2a i 2b
③	Proj. bud. mieszk. jednorodzinny Nr 3 z lokalami mieszkalnymi Nr 3a i 3b
④	Proj. bud. mieszk. jednorodzinny Nr 4 z lokalami mieszkalnymi Nr 4a i 4b
⑤	Proj. bud. mieszk. jednorodzinny Nr 5 z lokalami mieszkalnymi Nr 5a i 5b
⑥	Proj. bud. mieszk. jednorodzinny Nr 6 z lokalami mieszkalnymi Nr 6a i 6b
⑦	Proj. bud. mieszk. jednorodzinny Nr 7 z lokalami mieszkalnymi Nr 7a i 7b
⑧	planowany zjazd drogowy zwykły
⑨	likwidacja istn. zjazdu drogowego
Śmietnik	proj. lokalizacja śmietnika
e 2.(...)-7.(...)	proj. wlz kablowe nN (0,4 kV) od planowanego ZK do proj. budynków mieszk. jednor. Nr2-7
e 1.(...)	planowane wlz kablowe nN (0,4 kV) od planow. ZK do proj. budynku usługowo-mieszk. Nr1 - nie objęte niniejszym projektem
ZK	planowane ZK (PGE) - nie objęte niniejszym projektem
w	planowana sieć wodociągowa 110 PEHD - nie objęta niniejszym projektem
w1(...)p - w7(...)p	planowane przyłącza wodociągowe - nie objęte niniejszym projektem
w1(...)	planowana zewn. inst. wodociągowa - nie objęta niniejszym projektem
w2(...) - w7(...)	projektowane zewn. instalacje wodociągowe
ks	planowana sieć kanalizacji sanitarnej - nie objęta niniejszym projektem
ks1(...)p - ks7(...)p	planowane przyłącza kanalizacji sanitarnej - nie objęte niniejszym projektem
ks1(...)	planowana zewn. inst. kanalizacji sanitarnej - nie objęta niniejszym projektem
ks2(...) - ks7(...)	projektowane zewn. instalacje kanalizacji sanitarnej
g	planowana sieć gazowa (Gazownia) - nie objęta niniejszym projektem
gp (...)	planowane przyłącza gazowe (Gazownia) - nie objęte niniejszym projektem
II	oznaczenie ilości kondygnacji
▲	lokalizacja wejść do budynków
	linia rozgraniczająca pas drogowy
	nieprzekraczalna linia zabudowy
P1-35	proj. lokalizacj miejsc postojowych
PN	proj. lokalizacj miejsc postojowych dla osób niepełnosprawych
	utwardzenie geokratą betonową MEBA
	utwardzenie ekokratką geoSYSTEM G4
	utwardzenie kostką betonową
	powierzchnie biologicznie czynne 100% (trawa)

STAROSTA ZGIERSKI
ul. Sadowa 6A, 95-100 Zgierz

Z up. STAROSTY
Agnieszka Kropp-Nowacka
Naczelnik Wydziału
Architektury i Budownictwa

Niniejszy projekt budowlany stanowi integralną część decyzji nr 34/2024 z dnia 12 STY 2024

PROJEKT BUDOWLANY *6 budynków mieszkalnych jednorodzinnych Nr 2,3,4,5,6,7*		*Data:* X 2023 r.
Stadium: Projekt budowlany		*Skala:* 1:500
Tytuł rysunku: Projekt zagospodarowania		
archit.	*Projektant:* mgr inż. arch. Mariusz Kuzański, upr. bud. Nr 21/B-698/ŁOIA/07 w specjalności architektonicznej do projektowania bez ograniczeń Członek Łódzkiej Okręgowej Izby Architektów Nr 0671	
sanit.	*Projektant:* inż. Tomasz Rydzyński, Uprawnienia budowlane do projektowania i kierowania robotami budowlanymi bez ograniczeń w specjalności instalacyjnej w zakresie sieci, instalacji i urządzeń cieplnych, went., gazowych i wod-kan. nr ewid. LOD/1488/PWOS/10	
elektr.	*Projektant:* mgr inż. Włodzimierz Pawlak, upr. bud. LOD/1910/PWOE/12 projektowanie i kierowanie robotami budowl. bez ograniczeń w specjalności instalacyjnej w zakresie sieci, instalacji i urządz. elektroenergetycznych	
Lokalizacja: Dz. 161/1, obr. 0-4, ul.Łęczycka 26, m. Ozorków		*Rys. Nr* 1
Inwestor: MATCZAK INVESTMENTS SPÓŁKA z o.o., ul.Gębicka 2, 95-035 Ozorków		

Mapa do celów projektowych
w skali 1:500

powiat zgierski
miasto Ozorków 102002_1
obręb Ozorków 102002_1.0004

miasto OZORKÓW
ulica Łęczycka 26
działka 161/1

1. Układ współrzędnych – 2000
2. Poziom odniesienia – Kronsztadt 1960
3. KERG: 6640.213.2023
4. Nie ustalano obciążeń służebności gruntowej

Mapę wykonał: PRACOWNIA GEODEZYJNA "PRO-SUM III "
A.Balińska
ul.Wyszyńskiego 4 w Ozorkowie

Geodeta uprawniony

Janusz A.Siedlecki
upr.zaw.8968

L.ks.rob. 3-5-23
Ozorków 6.02.2023r.

Mapę zaewidencjonowano w PODG i K w Zgierzu,
nr protokołu 59742 z dnia 14.02.2023r.

Poświadczam, że niniejszy dokument został opracowany w wyniku prac geodezyjnych i kartograficznych, którychrezultaty zawiera operat techniczny pozytywnie zweryfikowany. Jednocześnie informuję, że jestem świadomy odpowiedzialności karnej za złożenie fałszywego oświadczenia.	
Identyfikator zgłoszenia prac geodezyjnych	6640.213.2023
Organ służby geodezyjnej, który otrzymał zgłoszenie	Starosta Zgierski
Wykonawca prac geodezyjnych	Pracownia geodezyjna PRO-SUM III
Numer oraz data sporządzenia dokumentu zawierającego wynik pozytywnej weryfikacji	Protokół weryfikacji nr P.1020.2022.59742 z dn. 14.02.2023 r.
Imię i nazwisko oraz nr uprawnień zawodowych kierownika prac	Janusz A. Siedlecki upr. zaw. 8968

Za zgodność mapy z oryginałem:

mgr inż. arch. Mariusz Kuzański,
- upr.bud.Nr 21/B-698/ŁOIA/07

mgr inż. arch. Mariusz Kuzański
upr. bud. Nr 21/B-698/ŁOIA/07
w specjalności architektonicznej
do projektowania bez ograniczeń
Członek Łódzkiej Okręgowej
Izby Architektów Nr 0673